


Anlage zur Veränderungssperre vom 30.04.2024 für den Bereich östlich der Haunstetter Straße, nördlich der Angerstraße, westlich der Gemarkungsgrenze Königsbrunn und südlich der Beethovenstraße

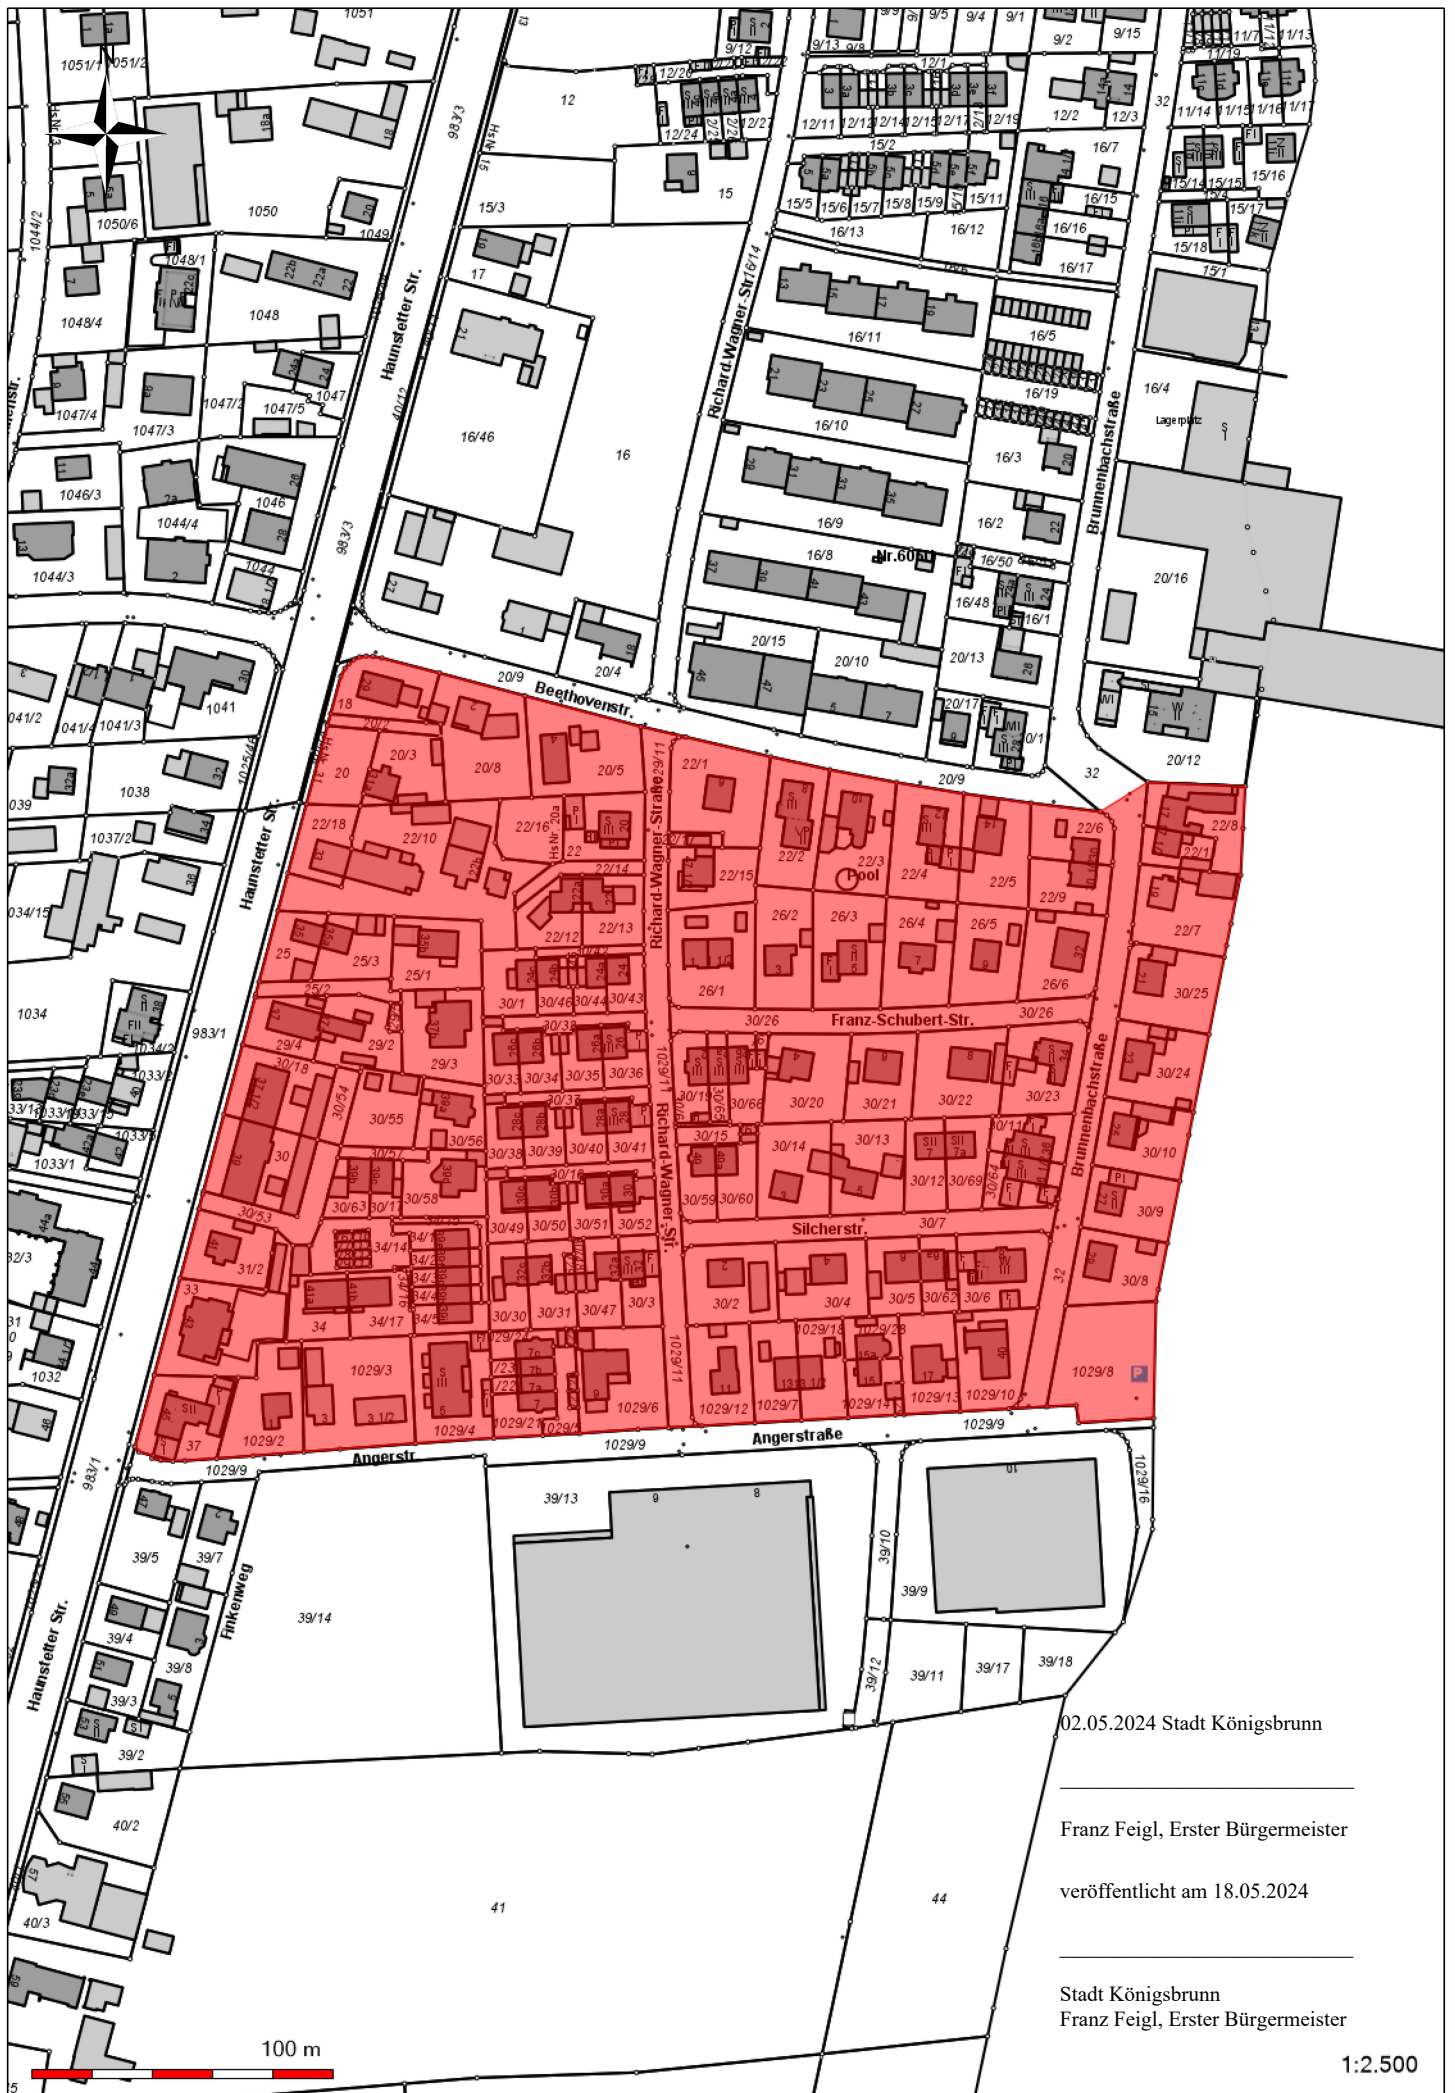

02.05.2024 Stadt Königsbrunn

Franz Feigl, Erster Bürgermeister

veröffentlicht am 18.05.2024

Stadt Königsbrunn

Franz Feigl, Erster Bürgermeister

1:2.500