


**Bekanntmachung über die Änderung des Geltungsbereichs des Bebauungsplans mit Grünordnung Nr. 7c „Östliche Stadtranderweiterung Königsbrunn“ sowie Änderung des Flächennutzungsplans.**

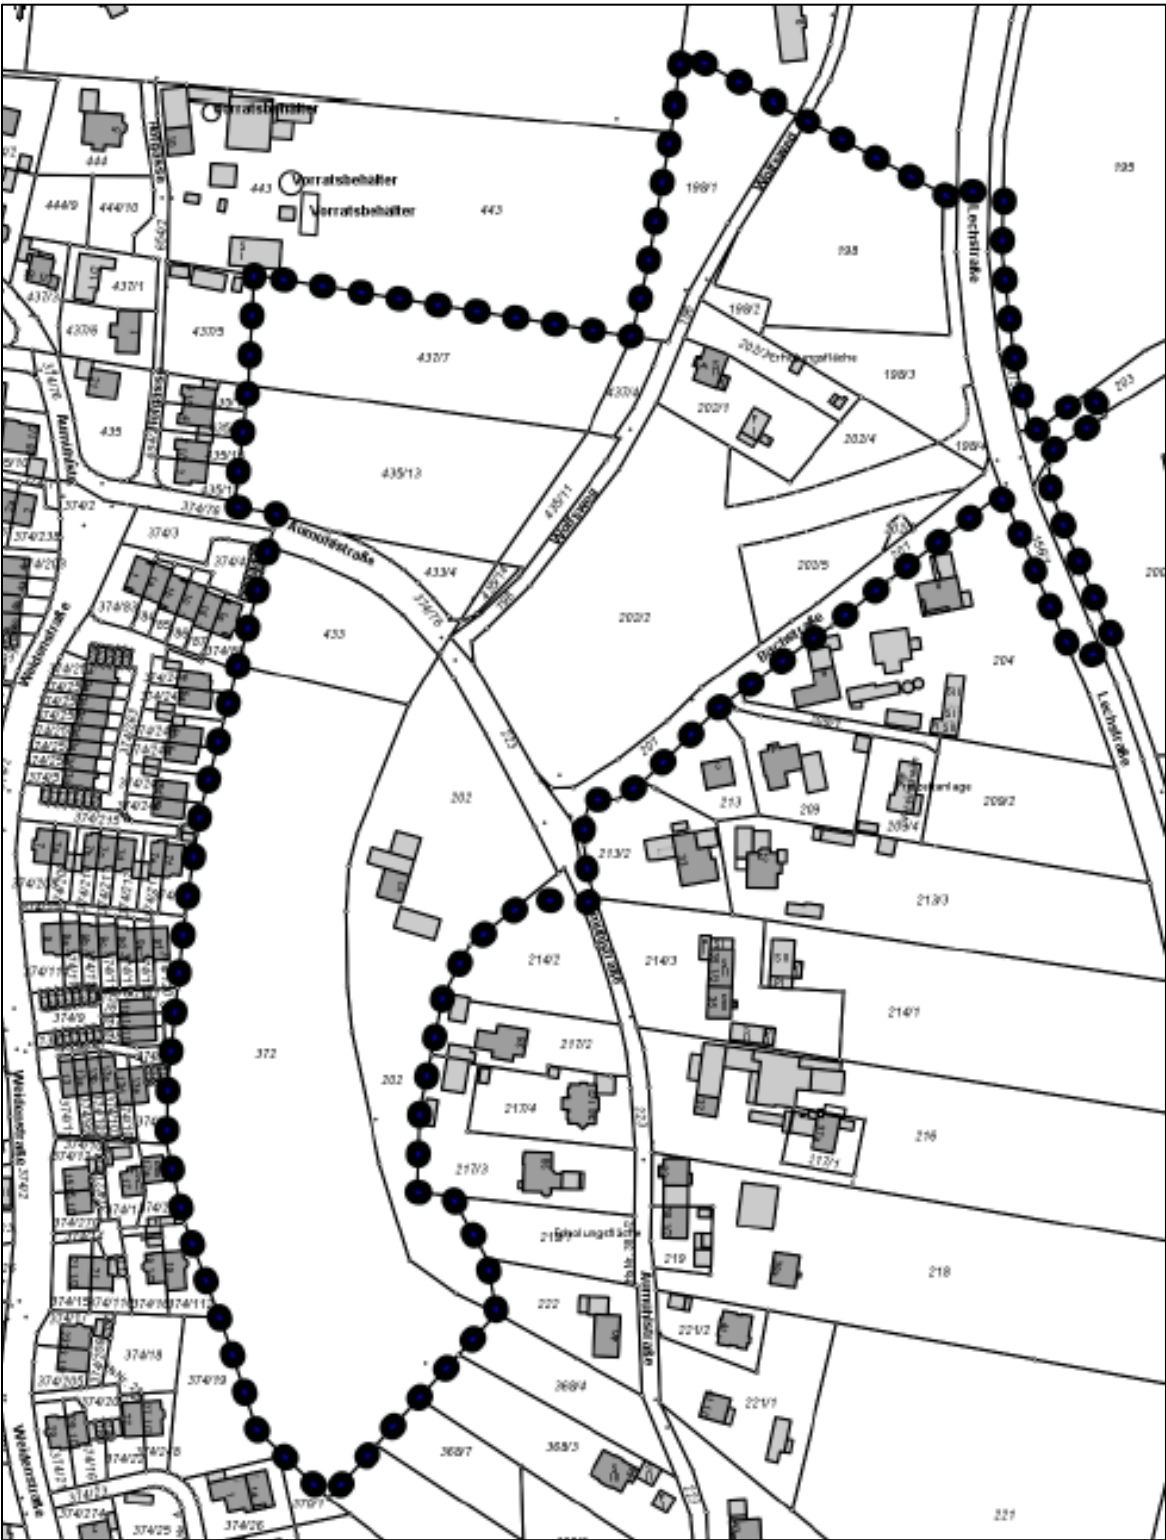

Königsbrunn, den 03.04.2023